



ANNEXE N°1

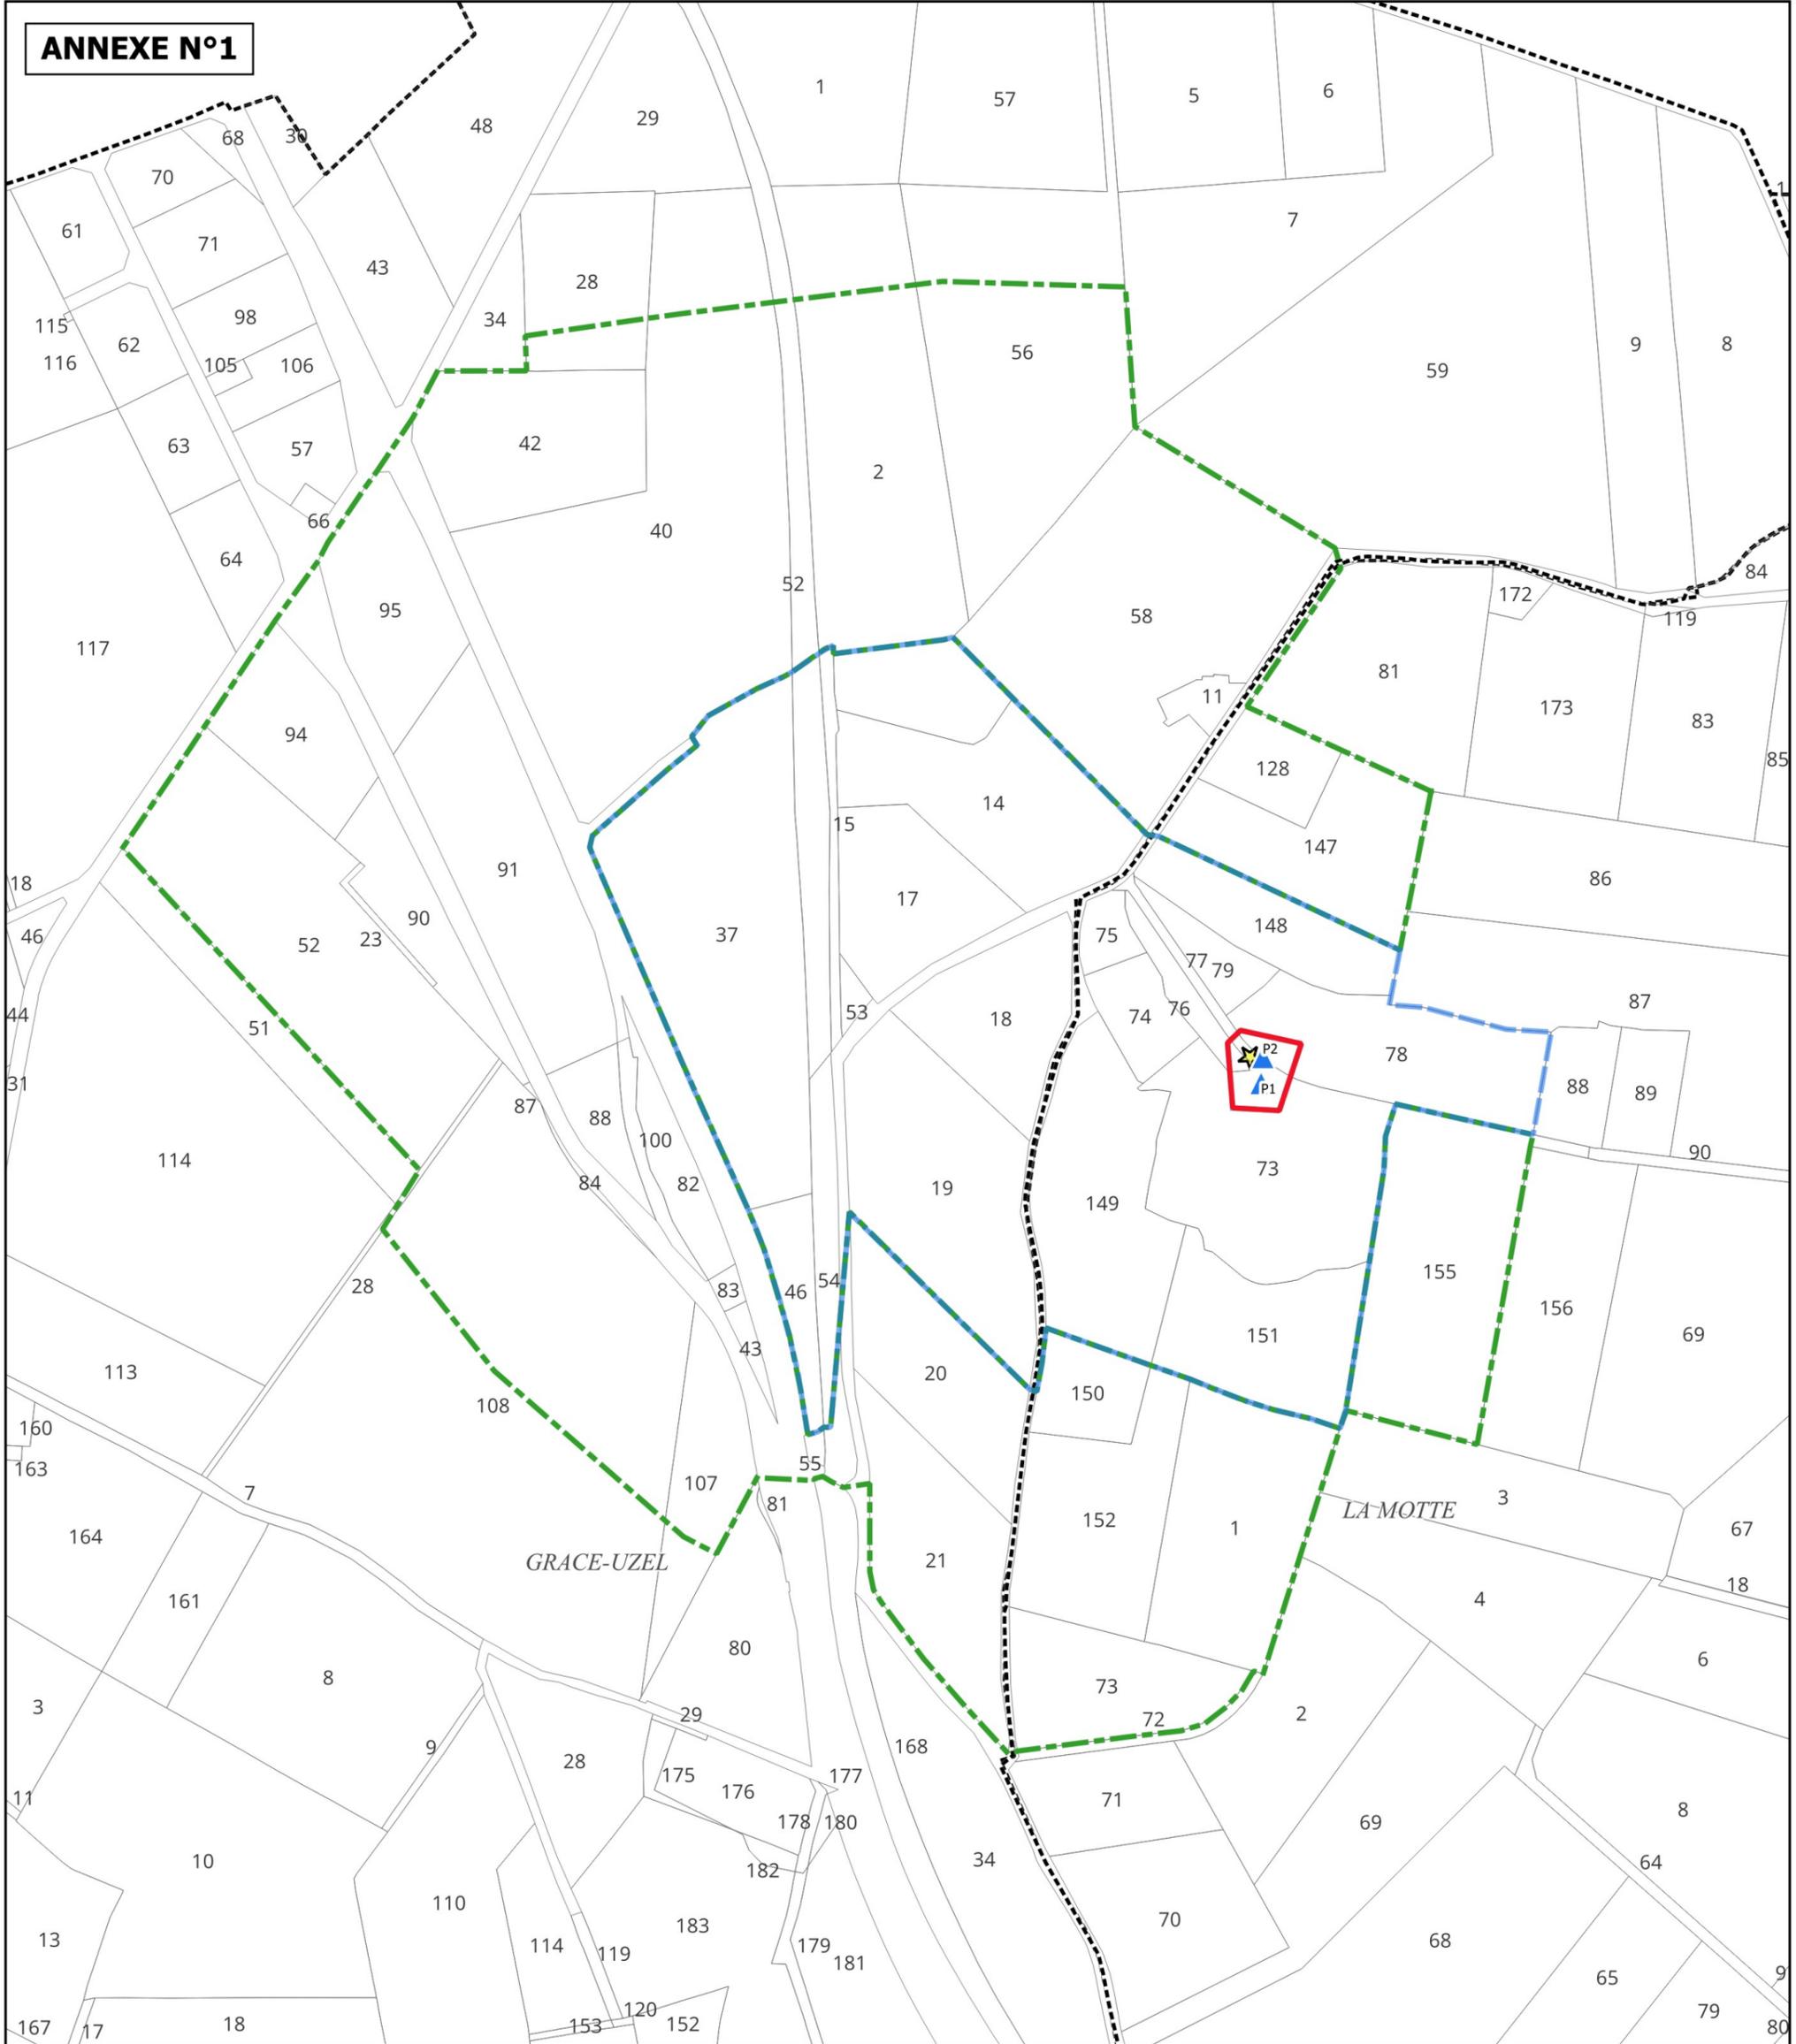

Légende

- Station de traitement AEP
- Puits
- Type de périmètre**
- Périmètre immédiat
- Zone très sensible
- Zone complémentaire

- Cadastre**
- Parcelles
- Communes**
-

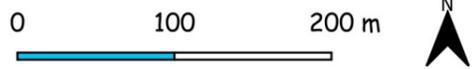

Fond de plan :
cadastre : cadastre.data.gouv.fr _ 1er janvier 2024
Date : 27/06/2024

Annexe à l'arrêté préfectoral du portant délimitation des périmètres de protection du captage de Patautiv (communes de Grâce-Uzel et La Motte)

Monsieur le Préfet des Côtes-d'Armor

ANNEXE N°2



Plan d'aménagement

Légende

- | | |
|-------------------------------|---------------------------------|
| ★ Station de traitement AEP | Travaux d'aménagement |
| Ouvrage de prélèvement | — Création de talus végétalisés |
| ▲ Puits | Cadastre |
| PPC Patautivy_revision | ▭ Section |
| ▭ Périmètre immédiat | ▭ Parcelles |
| ▭ Zone très sensible | |
| ▭ Zone complémentaire | |

Fond de plan :
cadastre : cadastre.data.gouv.fr _ 1er janvier 2024
orthophoto : google earth 2019
Date : 04/09/2024

Annexe à l'arrêté préfectoral du portant délimitation des périmètres de protection du captage de Patautivy (communes de Grâce-Uzel et La Motte)

Monsieur le Préfet des Côtes-d'Armor